


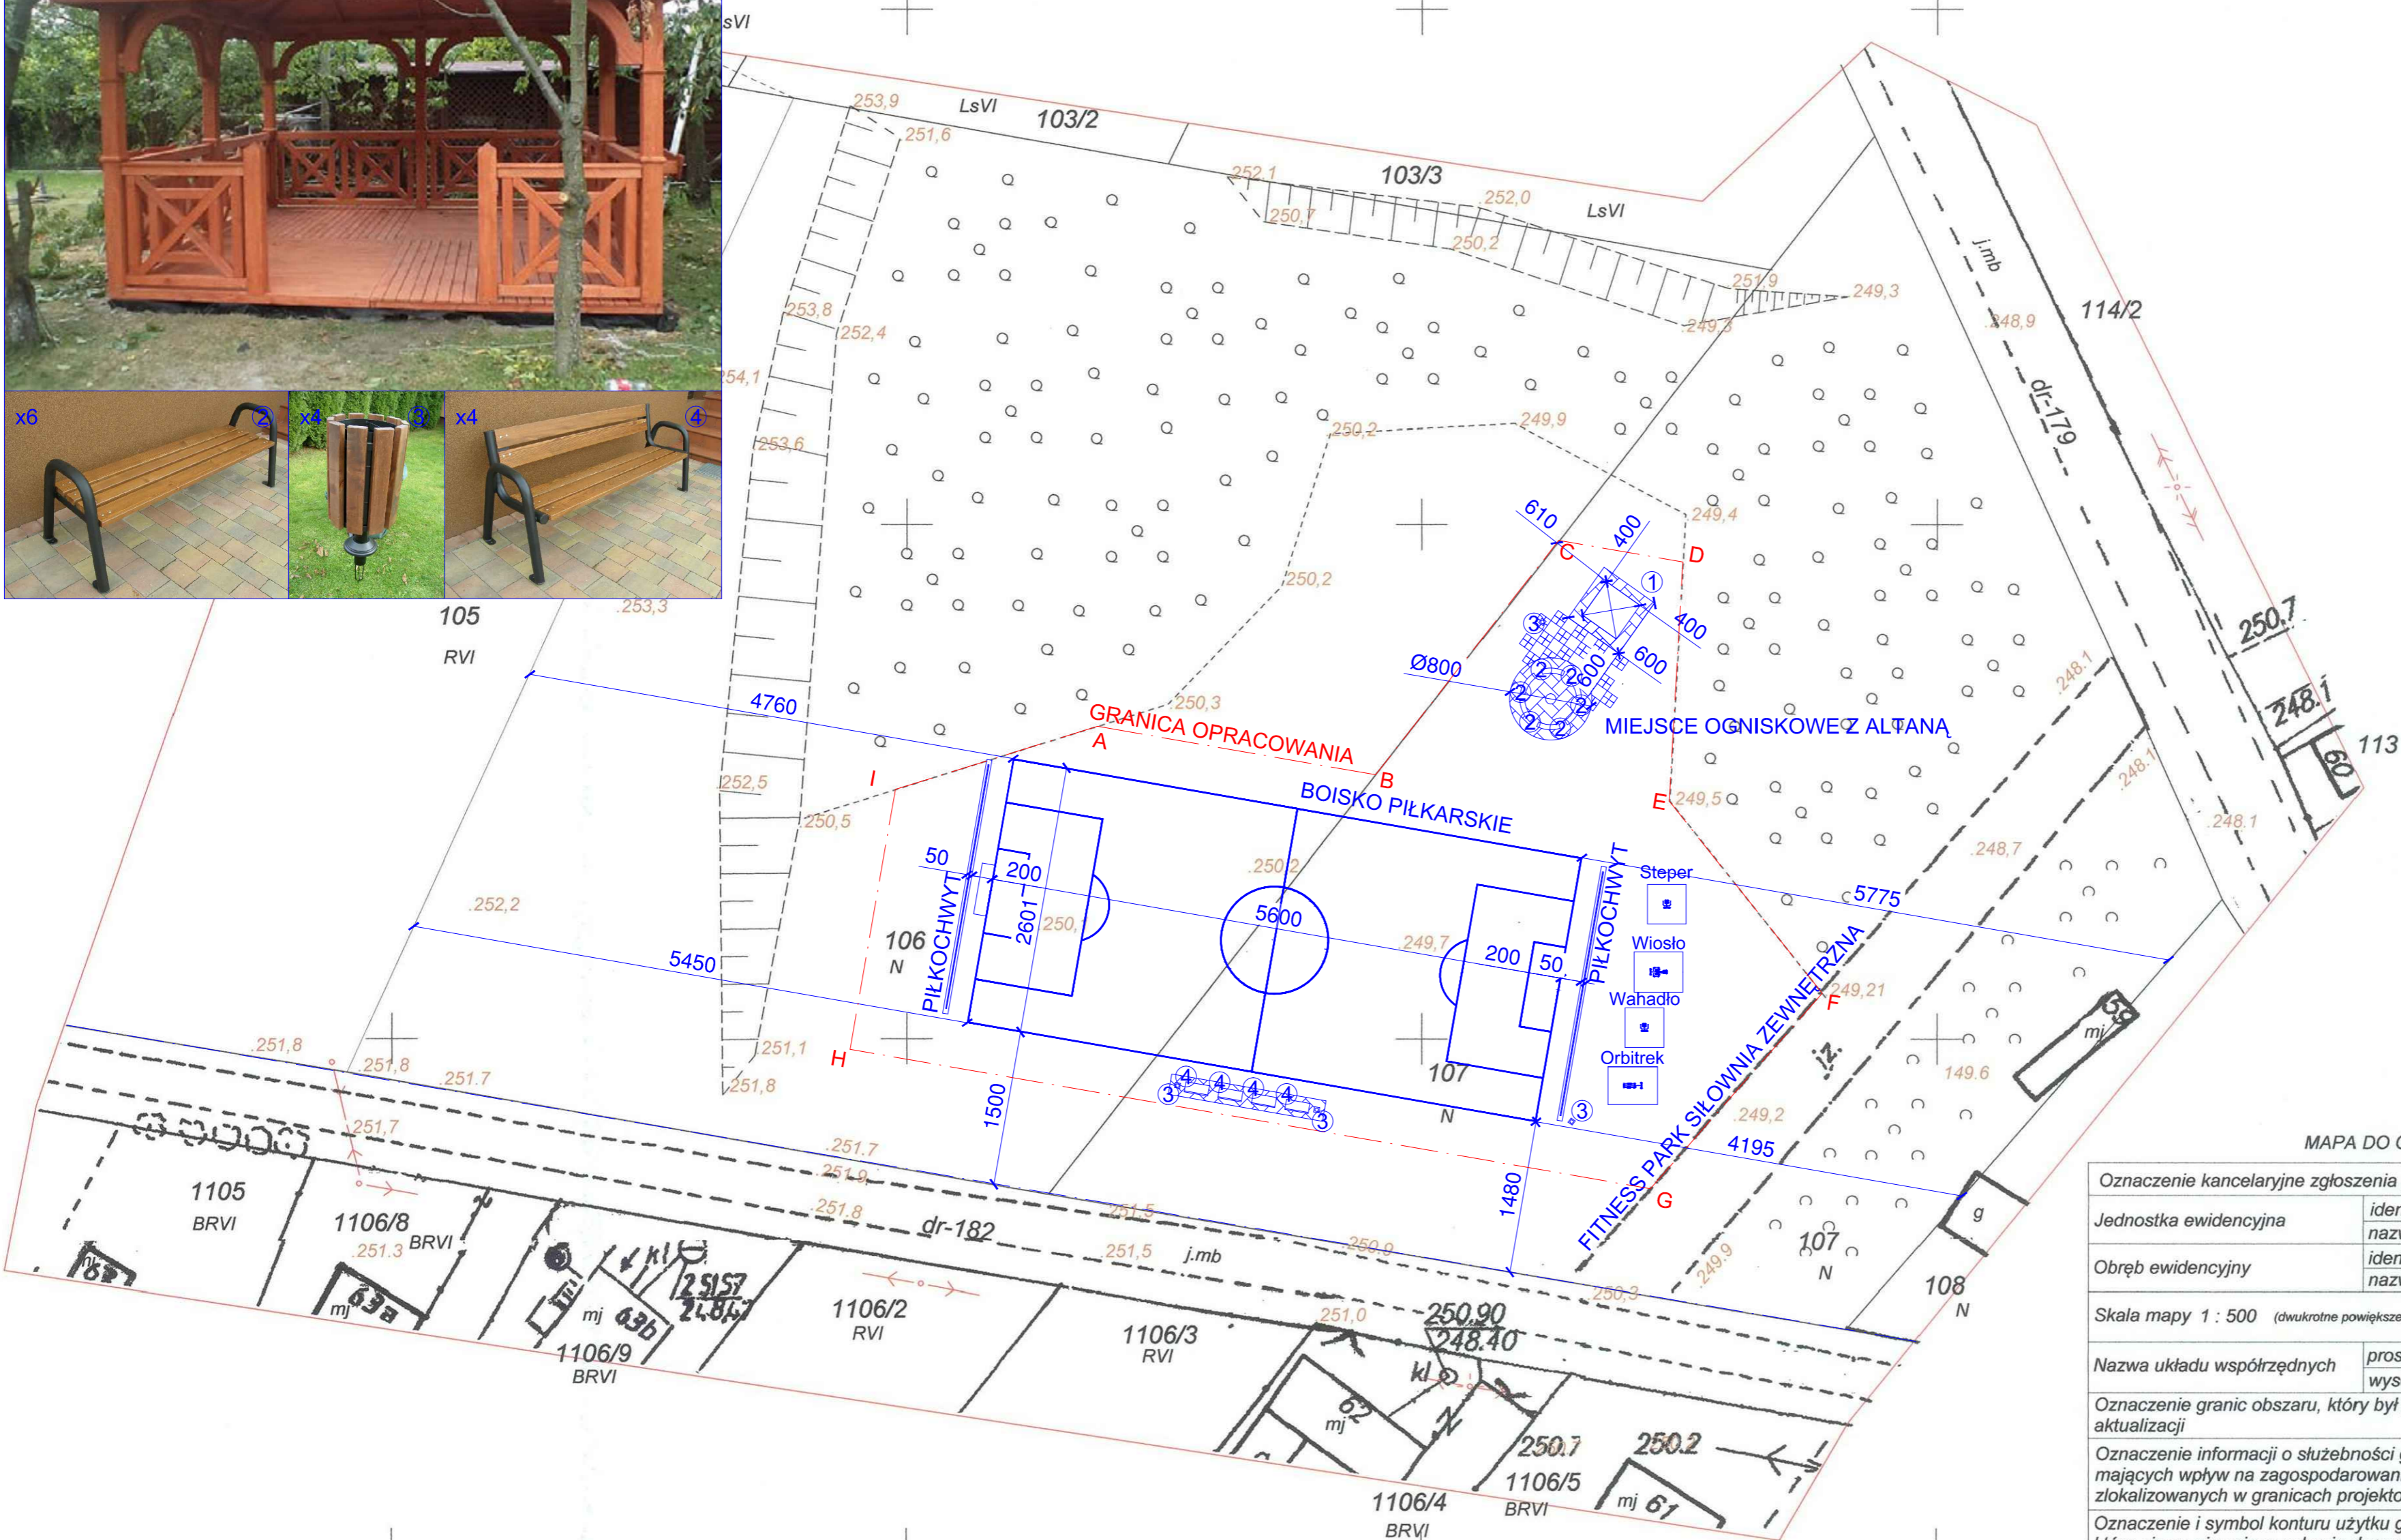

woj. świętokrzyskie, pow. Jędrzejów



Podpisz się, że niniejszy dokument został opracowany w wyniku prac geodezyjnych i kartograficznych, których rezultaty zawiera opisanie techniczne wpisywane do ewidencji materiałów geodezyjnych i kartograficznych

Organ promocyjny państwowy  
zadanie geodezyjne i kartograficzne


STAROSTA  
JĘDRZEJOWSKI

Identyfikator ewidencyjny  
materiału zasobu  
- opisu technicznego ..... P.26.02.2016.1636

Data wpisania opisu  
technicznego do ewidencji  
materiałów zasobu ..... 22.09.2016

Imię, nazwisko i podpis  
osoby reprezentującej organ ..... Z up. Starosty Jędrzejowskiego

mgr Dorota Szopa  
Kierownik Referatu Ewidencji Gruntów  
i Powiatowego Biura Dokumentacji  
Geodezyjnej i Kartograficznej

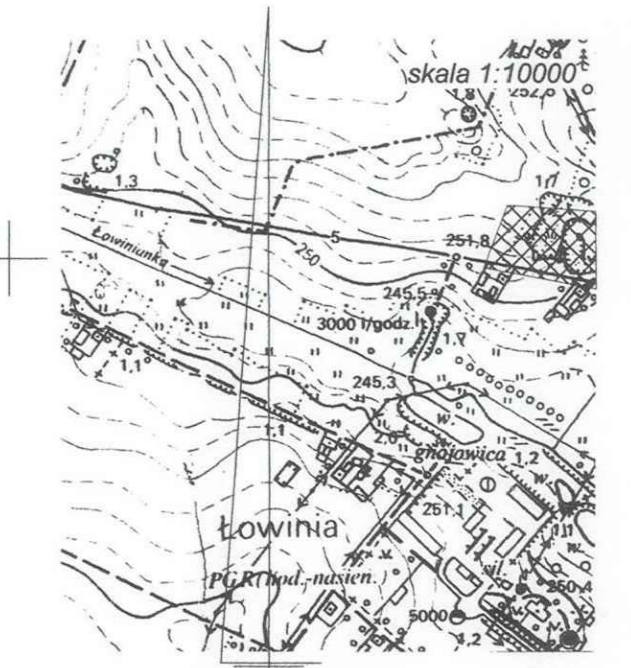

ORIENTACJA  
N

MAPA DO CELÓW PROJEKTOWYCH

Oznaczenie kancelaryjne zgłoszenia pracy geodezyjnej	REGiK 6640.1974.2016
Jednostka ewidencyjna	identyfikator 260206_5 nazwa Sędziszów
Obręb ewidencyjny	identyfikator 260206_5.0015 nazwa Łowinia
Skala mapy	1 : 500 (dwukrotne powiększenie z mapy 1 : 1000) sekcja 7.137.13.06.3.2; 7.137.13.06.4.1
Nazwa układu współrzędnych	prostokątnych płaskich 2000/21 wysokości Kronsztadt 86
Oznaczenie granic obszaru, który był przedmiotem aktualizacji	
Oznaczenie informacji o służebności gruntowych mających wpływ na zagospodarowanie gruntów, zlokalizowanych w granicach projektowanej inwestycji	Wykonanie niniejszej mapy nie było poprzedzone ustaleniami dotyczącymi ewentualnych służebności gruntowych obciążających grunty położone w granicach projektowanej inwestycji
Oznaczenie i symbol konturu użytku gruntowego, które nie są ujawnione w bazie danych ewidencji gruntów i budynków	brak
Nie wyklucza się istnienia w terenie, a nie wykazanych na niniejszej mapie urządzeń podziemnych, które nie zostały zgłoszone do inwentaryzacji lub o których brak informacji w zasobach PODGiK	
<p>BIURO USŁUG GEODEZYJNYCH <b>GEODIM</b> Skroniów 7a 28-300 Jędrzejów NIP: 654 104 77 80</p> <p>GEODETA UPRAWNIENY Jarosław Skwiderski Skroniów dn. 12.09.2016 omiów 7 A 28-300 Jędrzejów tel. 663 789 012 tel. 41 32 619 21 NR DUB: 11762</p>	
<p>Imię i nazwisko, nr uprawnień oraz data i podpis osoby reprezentującej który opracował mapę</p>	